

ИКОМПОЗИТ








СТАЛЬНЫЕ ПРОФИЛЬНЫЕ
СИСТЕМЫ

Технический каталог *Ворота распашные*




Санкт - Петербург
2019


Стальные профили для изготовления ворот

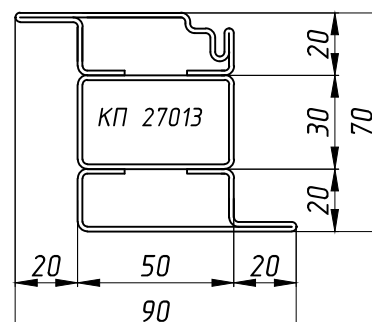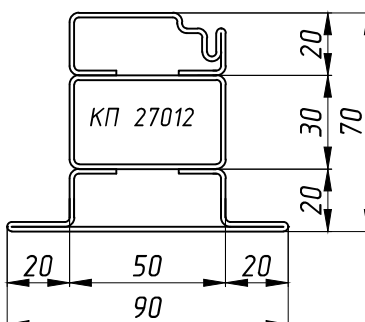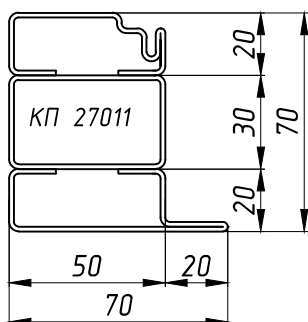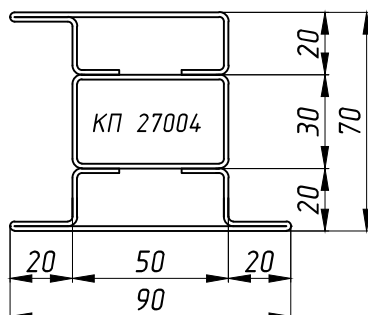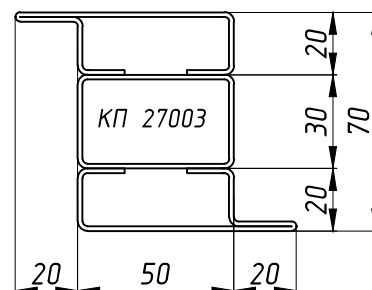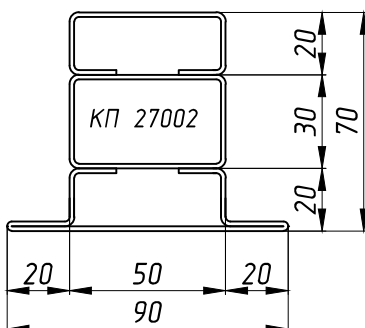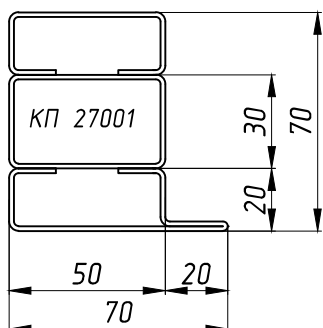


Ворота распашные технические, противопожарные


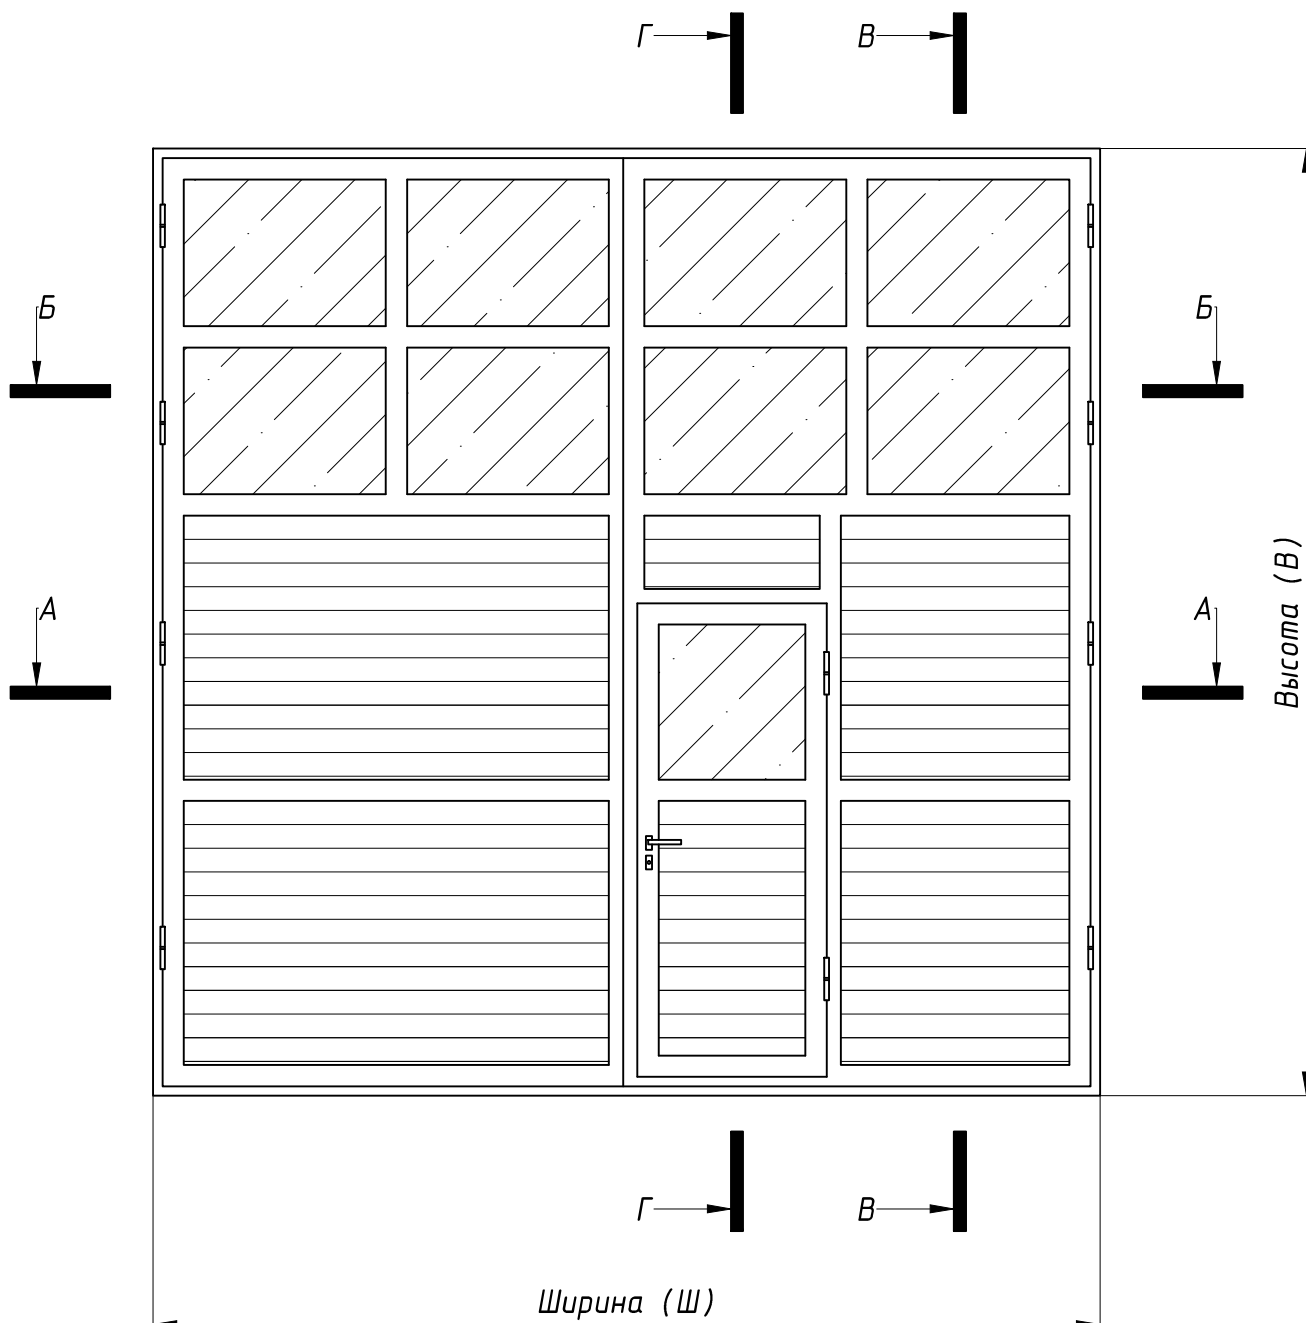


A-A

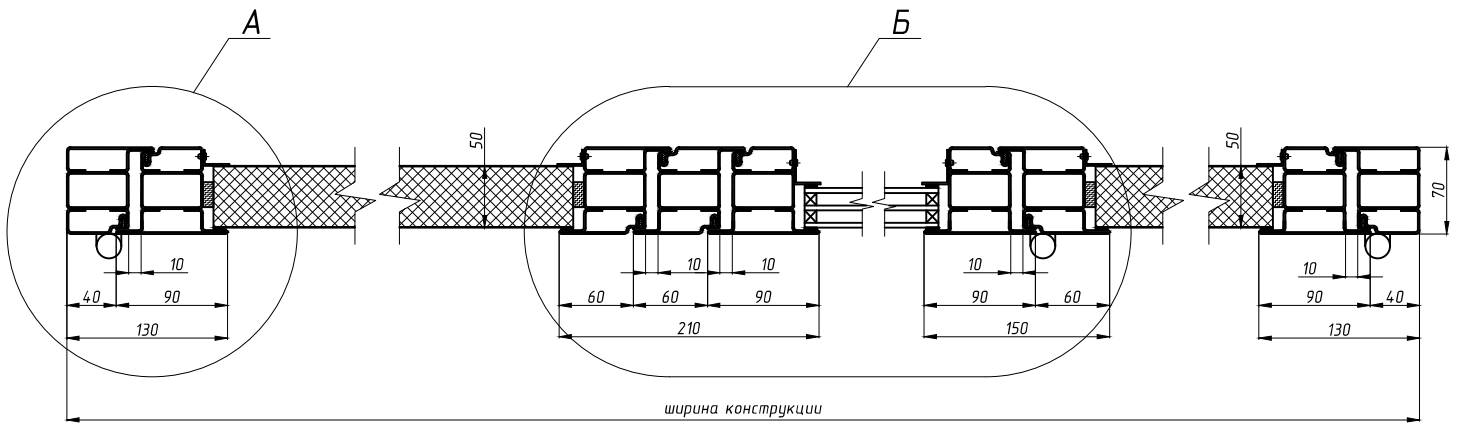


Б-Б

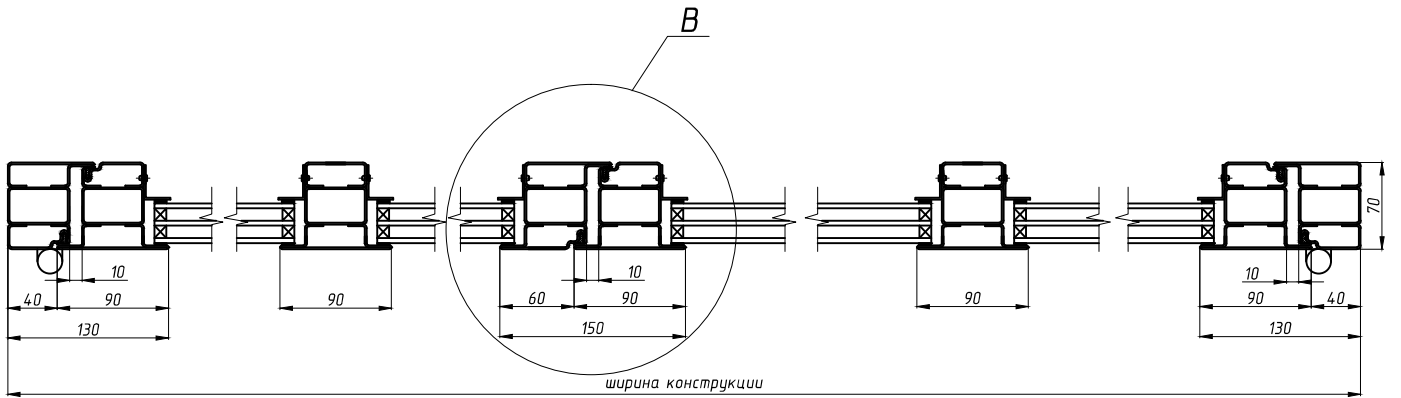


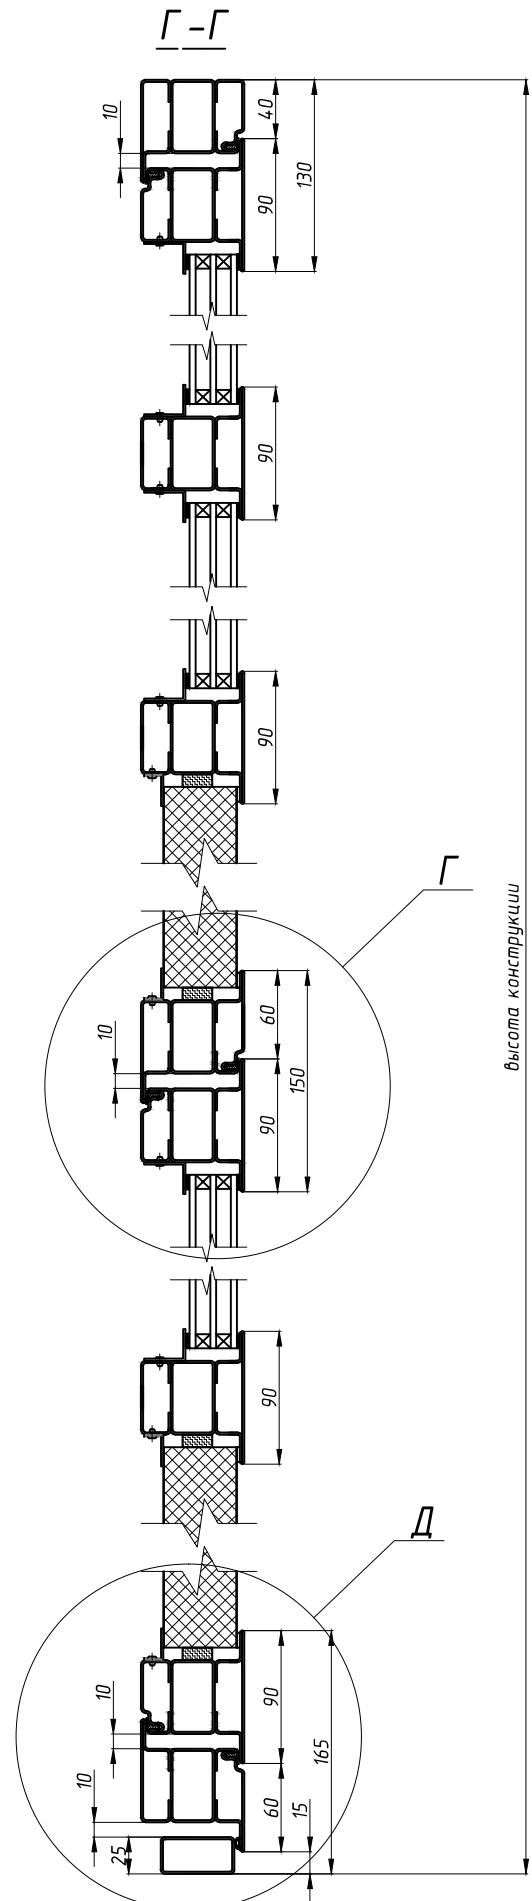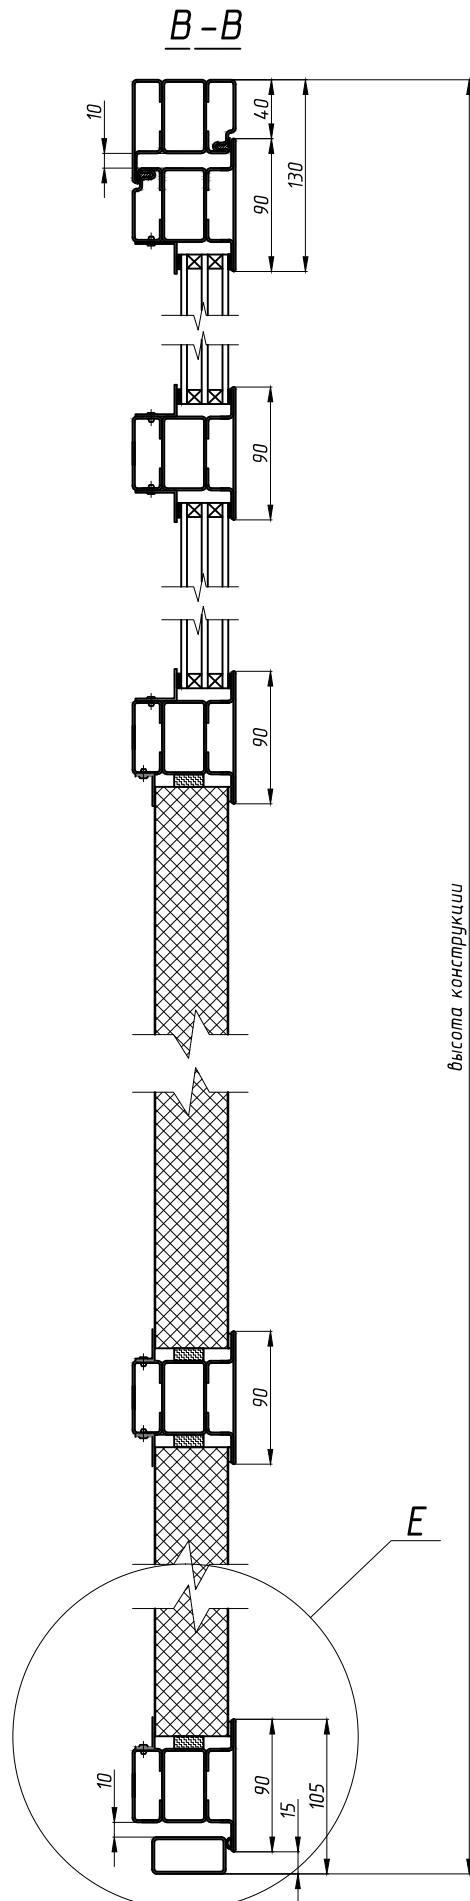


Узел А

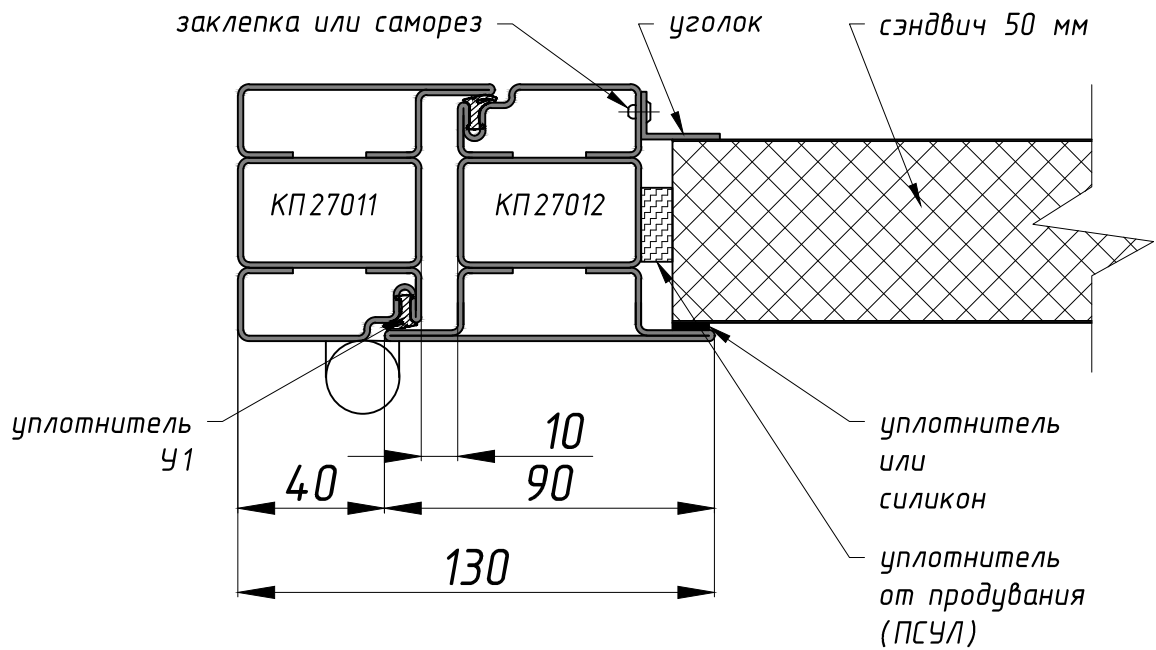


Узел Б

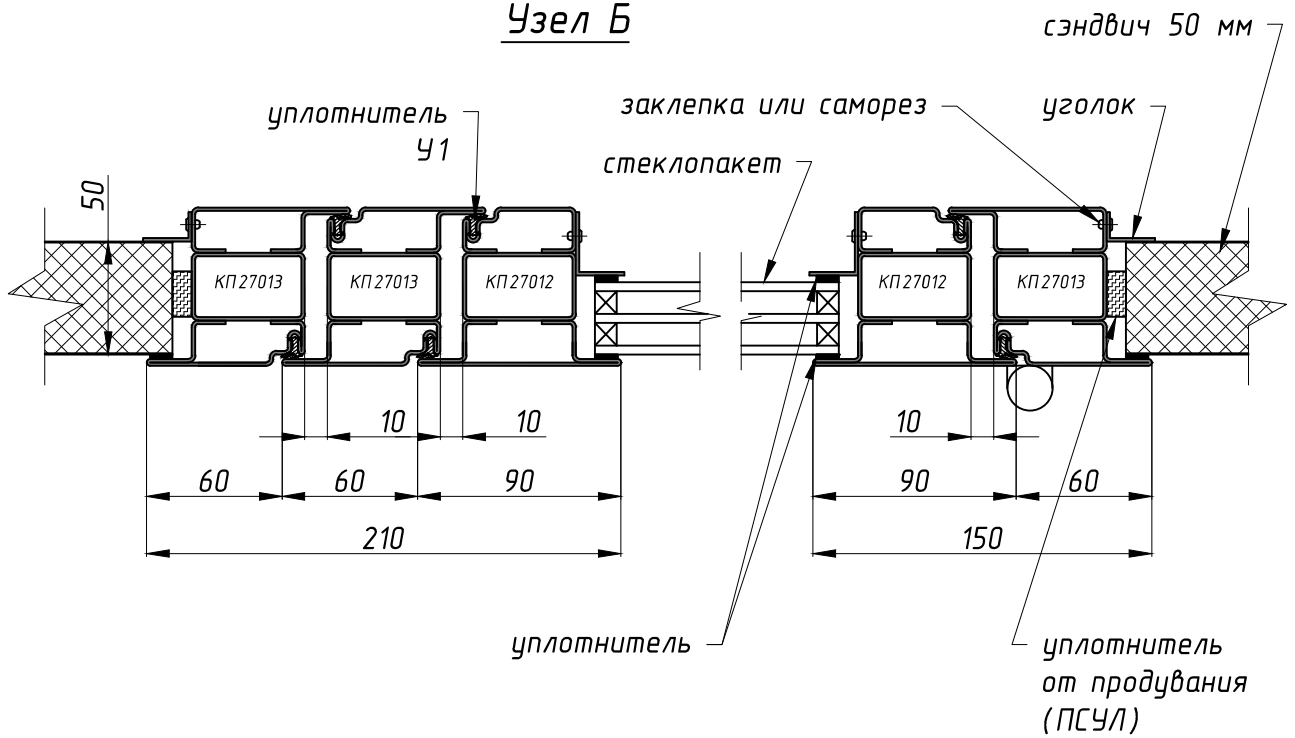


Узел В

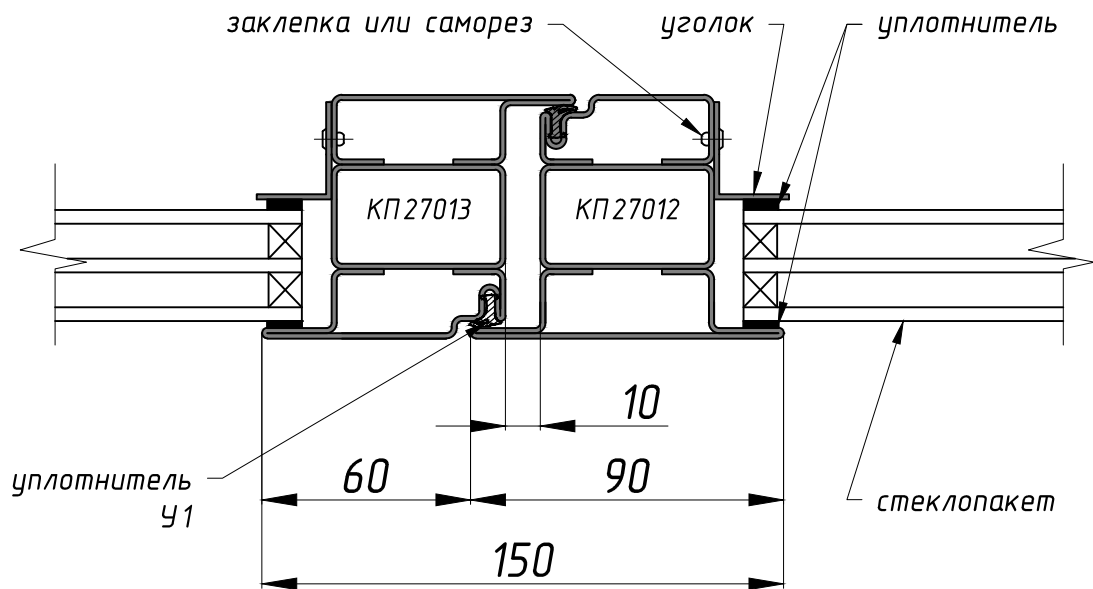

Узел Г

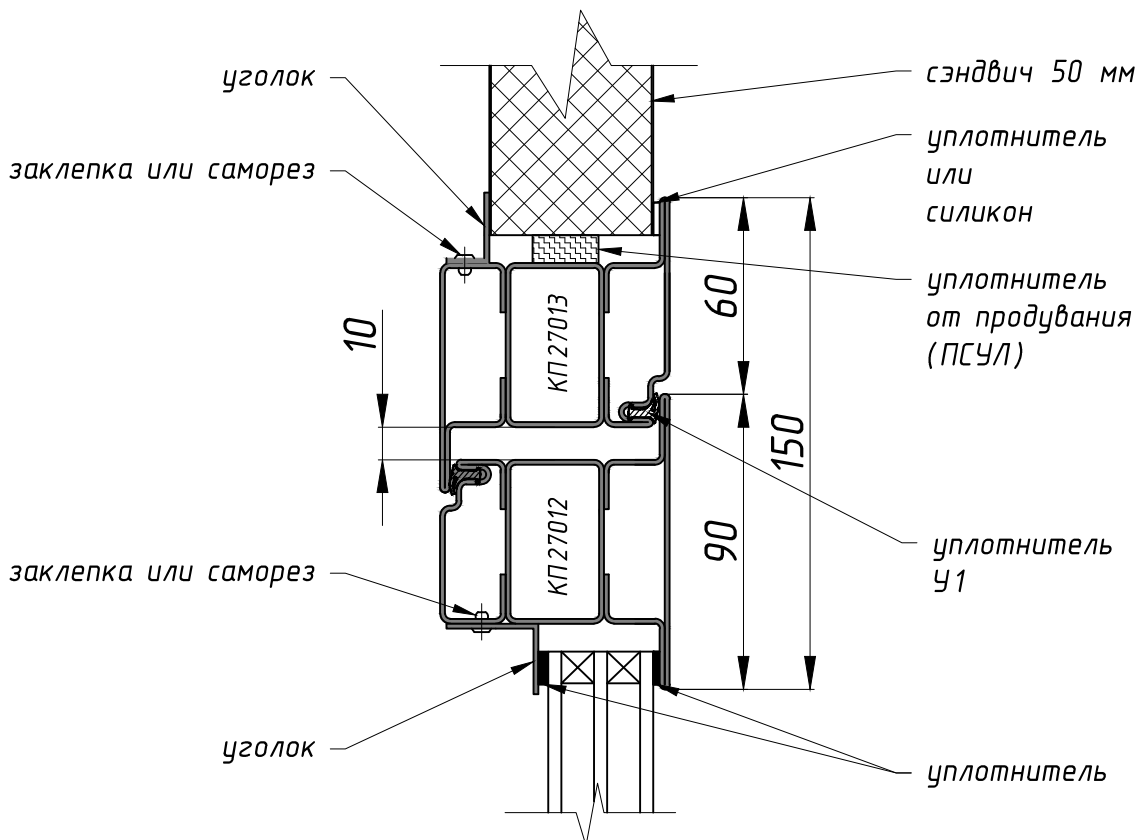

Узел Д

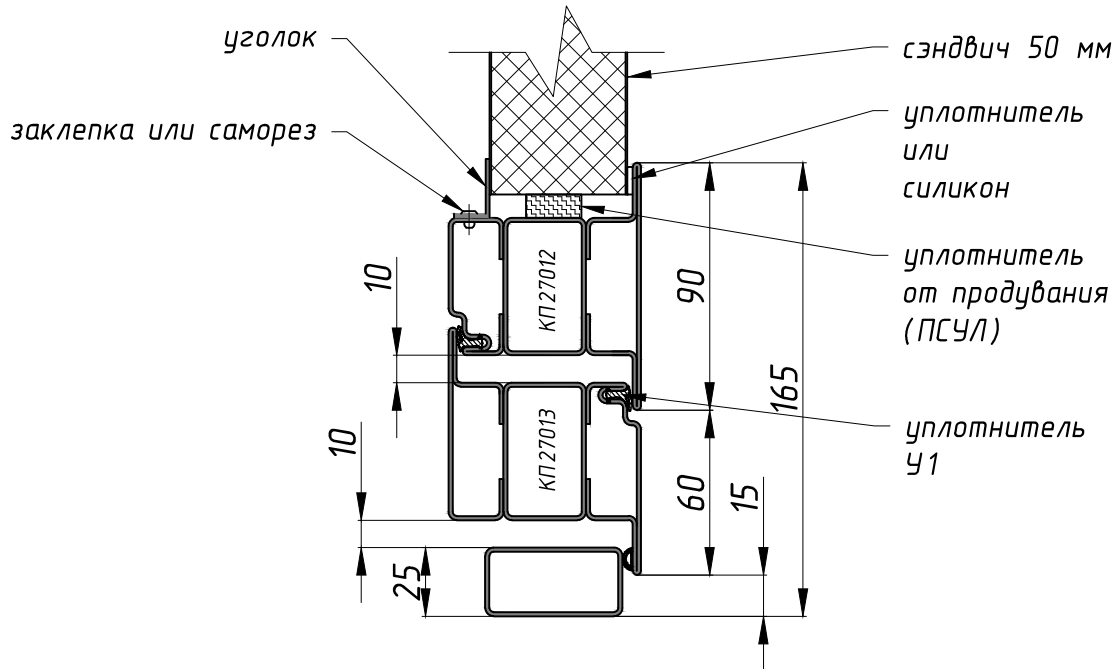

Узел Е

